

HOTĂRÂREA Nr. 23
din 30.06.2020

privind modificarea HCL nr. 19/28.05.2020 cu privire la completarea anexei la Hotărârea Consiliului local nr. 22 din 26.08.1999 privind însușirea inventarului bunurilor care alcătuiesc domeniul public al comunei Benesat.

Consiliul local al comunei Benesat, județul Sălaj, întrunit în ședință ordinară;
Având în vedere:

- Expunerea de motive nr. 2110 din 29.06.2020 a Primarului comunei Benesat;
- Raportul de specialitate nr. 2111 din 29.06.2020 al secretarului general al com.

Benesat,

- Declarația înregistrată sub nr. 1670 din 22.05.2020 a secretarului general al comunei Benesat,
- Lista de inventariere depusă de comisia de inventariere a bunurilor publice din comuna Benesat

Văzând prevederile:

- Legii nr. 24/2000 privind normele de tehnică legislativă pentru elaborarea actelor normative, republicată;
- Art. 129 alin.2 lit."c" , art. 286 alin. (4) și art. 289 din O.U.G. NR. 57/2019 privind Codul administrativ

În temeiul art. 196 alin.1 lit. „a” din O.U.G. nr. 57/2019 privind Codul administrativ,

HOTĂRĂȘTE :

Art. 1. Se aprobă modificarea HCL nr. 19/28.05.2020 cu privire la completarea anexei la Hotărârea Consiliului local nr. 22 din 26.08.1999 privind însușirea inventarului bunurilor care alcătuiesc domeniul public al comunei Benesat conform prevederilor prezentei hotărâri, atât în preambulul hotărârii cât și în dispozitivul acesteia.

Art. 2. Se completează SECȚIUNEA B TERENURI NEOCUPATE DE CONSTRUCȚII și SECȚIUNEA D. DRUMURI DE EXPLOATARE AGRICOLĂ din anexa la Hotărârea Consiliului local nr. 22/1999 privind însușirea inventarului bunurilor care alcătuiesc domeniul public al comunei Benesat, conform anexei nr. 1 care face parte integrantă din prezenta hotărâre.

Art. 3. Cu ducerea la îndeplinire a prevederilor prezentei hotărâri se încredințează primarul comunei Benesat.


Art. 4. Prezenta hotărâre se comunică cu:

- Primarul comunei Benesat,
- Consiliul Județean Sălaj,
- Instituția Prefectului județului Sălaj,
- Dosar ședințe Consiliul local.

PREȘEDINTE DE ȘEDINȚĂ
POPA ZAMFIR-ALEXANDRU



CONTRASEMNEAZĂ
SECRETARUL GENERAL AL COMUNEI
POP IONUȚ-VLAD

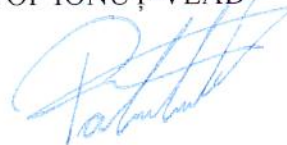

LISTA
bunurilor imobile care se includ în domeniul public al comunei Benesat

Nr. Crt.	Codul de clasificare	Denumirea bunului	Elemente de identificare	Anul dobândirii sau după caz, al dării în folosință	Valoarea de inventar - Lei -	Situația juridică actuală
1.		Teren cimitir ortodox	B. TERENURI NEOCUPATE DE CONSTRUCȚII SAT BENESAT Sat. Benesat, cimitirul ortodox, Suprafața: 3454 mp. Vecini: N-Teren Moldovan Traian, S-Grădina Șut Ioan, E-Cimitir ortodox, V-Rațiu Alexandru, Rațiu Vasile.	2020	0	HCL nr. 19/2020
			E. STRĂZI			
			SAT. BENESAT			
11.	1.3.7.1	Strada Pe deal	Strada Pe deal – teren cimitir ortodox – lungime 765 mp	2020	0	HCL nr. 19/2020

PREȘEDINȚĂ DE ȘEDINȚĂ
POPA ZAMFIR-ALEXANDRU



CONTRASEMNEAZĂ
SECRETARUL GENERAL AL COMUNEI
POP IONUȚ-VIAD



ROMANIA
JUDETUL SALAJ
COMUNA BENESAT
NR 1592/18.05.2020

APROBAT
PRIMAR
ROMOCEA SORIN ALEXANDRU



REFERAT

PRIVIND: completarea anexei la Hotărârea Consiliului local nr.22 din 26.08.1999 privind însușirea inventarului bunurilor care alcătuiesc domeniu public al comunei Benesat

În aplicarea dispozițiilor art.289 din O.U.G nr. 57/2019 au fost măsurate terenurile aflate în tarla LA BISERICĂ de către Ureche Ioan topograf autorizat, în urma măsurători facute au rezultat diferențe de teren în suprafață de 4219 mp. Diferență care nu a fost cuprinsă în Hotărârea Consiliului local nr 22 din 26.08.1999 privind însușirea inventarului bunurilor care alcătuiesc domeniul public al comunei Benesat județul Sălaj.

Văzând cele arătate mai sus propun completarea anexei la H.C.L nr. 22 din 26 08.1999 cu terenul în suprafață totală de 4219 mp , atasat prezentei se regăsește planul de amplasament și delimitare a imobilului întocmit de Ureche V. Ioan persoană fizică autorizată de A.N.C.P.I să execute lucrări de cadastru .

INTOCMIT,
MARTIN VALENTINA


PLAN DE AMPLASAMENT ȘI DELIMITARE A IMOBILULUI

intravilan
scara 1:1000

Domeniul Privat al Comunei Benesat

Nr. cadastral	Suprafața măsurată (mp)	Adresa imobilului
	4219mp	Loc. Benesat, com. Benesat, jud. Sălaj

Cartea Funciară nr.	UAT	Benesat
---------------------	-----	---------

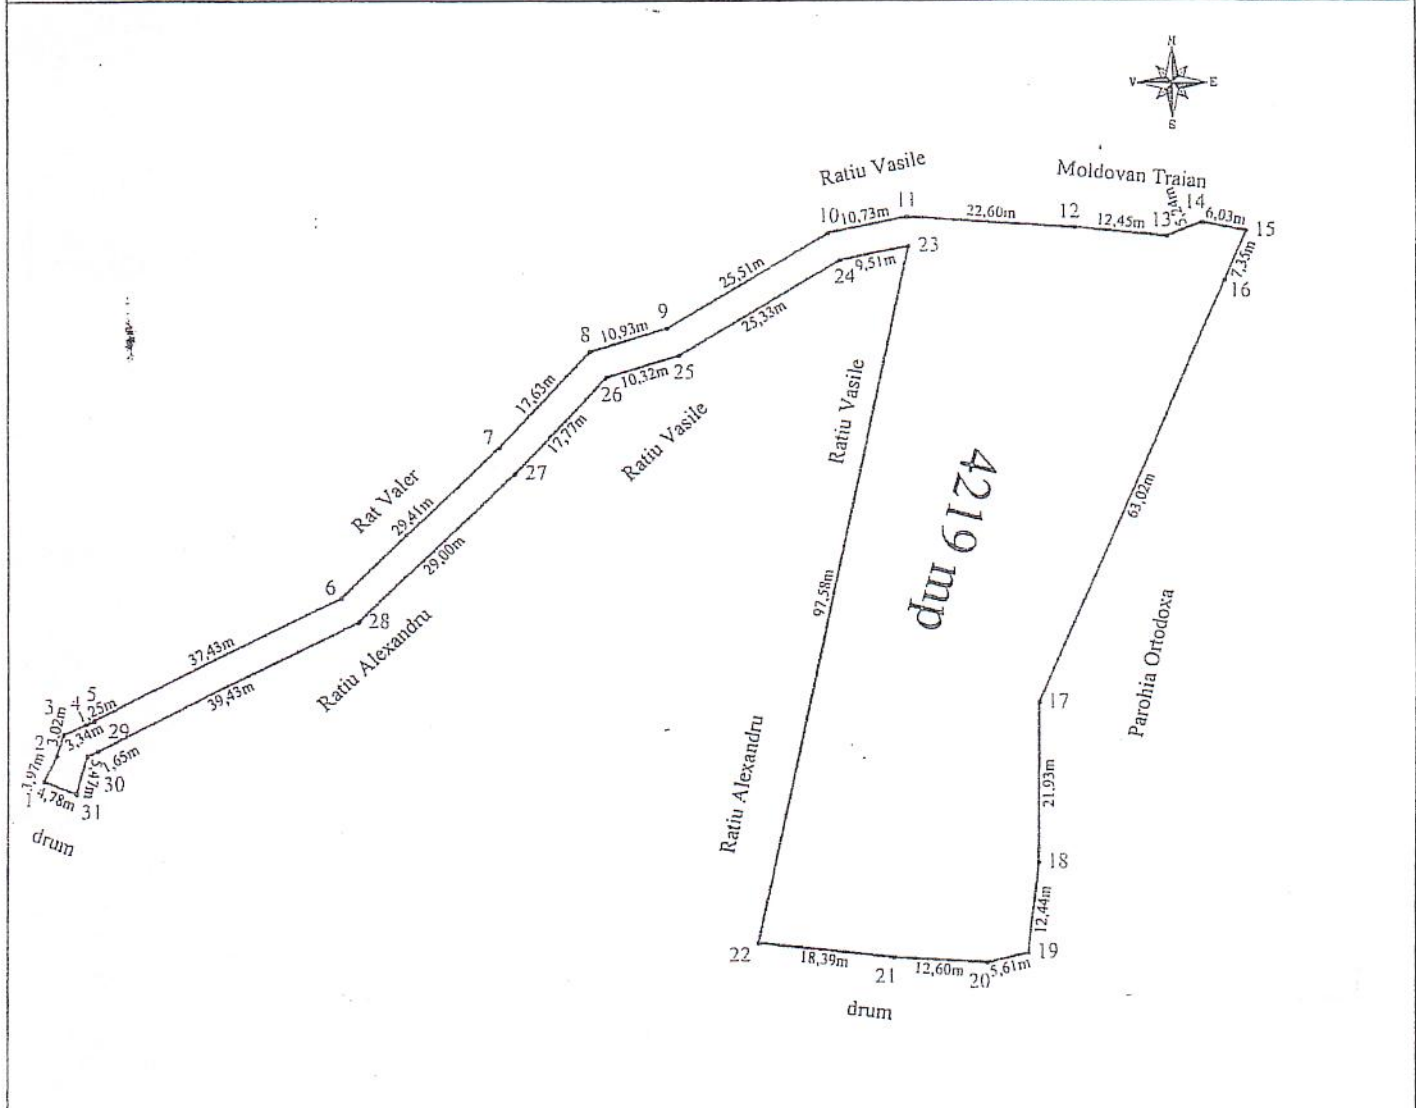

A. DATE REFERITOARE LA TEREN

Nr. parcelă	Categoria de folosință	Suprafața (mp)	Mențiuni
1.	F	4219mp	cimitir - teren intravilan fără împrejmuire
Total		4219mp	

B. DATE REFERITOARE LA CONSTRUCȚII

Cod. Constr.	Destinația	Suprafața construită la sol (mp)	Mențiuni
Total			

Suprafața totală măsurată a imobilului = 4219mp
Suprafața din act = 4219mp

Notă: Imobilul este notat în Hotărârea nr.

Executant: Ureche Ioan

Confirm executarea în măsurătorile la teren, corectitudinea întocmirii documentației cadastrale și corespondența acesteia cu realitatea din teren

**URECHE
V. IOAN**

Data:

Inspector

Confirm introducerea imobilului în baza de date integrată și atribuirea numărului cadastral

Data

- 6 -

ROMANIA
COMUNA BENESAT
JUDETUL SALAJ
NR 1670 / 22.05.2020

DECLARAȚIE

Subsemnatul Pop Ionut-Vlad –având funcția de secretar general delegat al comunei Benesat, în conformitate cu prevederile art. 289 din O.U.G nr. 57/2019 privind Codul Administrativ, cu privire la terenul și strada inscrise în Anexa parte integral a Proiectului de hotărâre privind completarea anexei la Hotărârea Consiliului local nr. 22 din 26.08.1999 privind însușirea inventarului bunurilor care alcătuiesc domeniul public al comunei Benesat,

DECLAR PE PROPRIA RĂSPUNDERE

următoarele:

Bunurile în cauză, prevăzute în Anexă parte integrală la Proiectul de hotărâre privind completarea anexei la Hotărârea Consiliului local nr. 22 din 26.08.1999 privind însușirea inventarului bunurilor care alcătuiesc domeniul public al comunei Benesat, în suprafață de 4219 mp alcătuit din drum in suprafață de 765 mp și teren in suprafață de 3454 mp aflate în tarlăua LA BISERICĂ.

Declar că bunul în cauză nu face obiectul unor litigii cu privire la apartenența acestuia la domeniul public al unității administrativ-teritoriale respective la data semnării declarației, și nu face obiectul unor cereri de reconstituire a dreptului de proprietate privată sau de restituire depuse în temeiul actelor normative care reglementează regimul juridic al imobilelor preluate în mod abuziv de statul român în perioada 6 martie 1945 - 22 decembrie 1989.

Declarația de mai sus este susținută de referatul Compartimentului agricol din aparatul de specialitate a primarului comunei Benesat inregistrat cu nr. 1592 din 18.05.2020.

SECRETAR GENERAL AL COMUNEI BENESAT,
POP IONUȚ-VLAD

